


**Gemarkung Stadewäldchen
Flur 10
Flurst. 100**

Gemessen am 5.2.2003 durch: Gruppe 3 BVM2

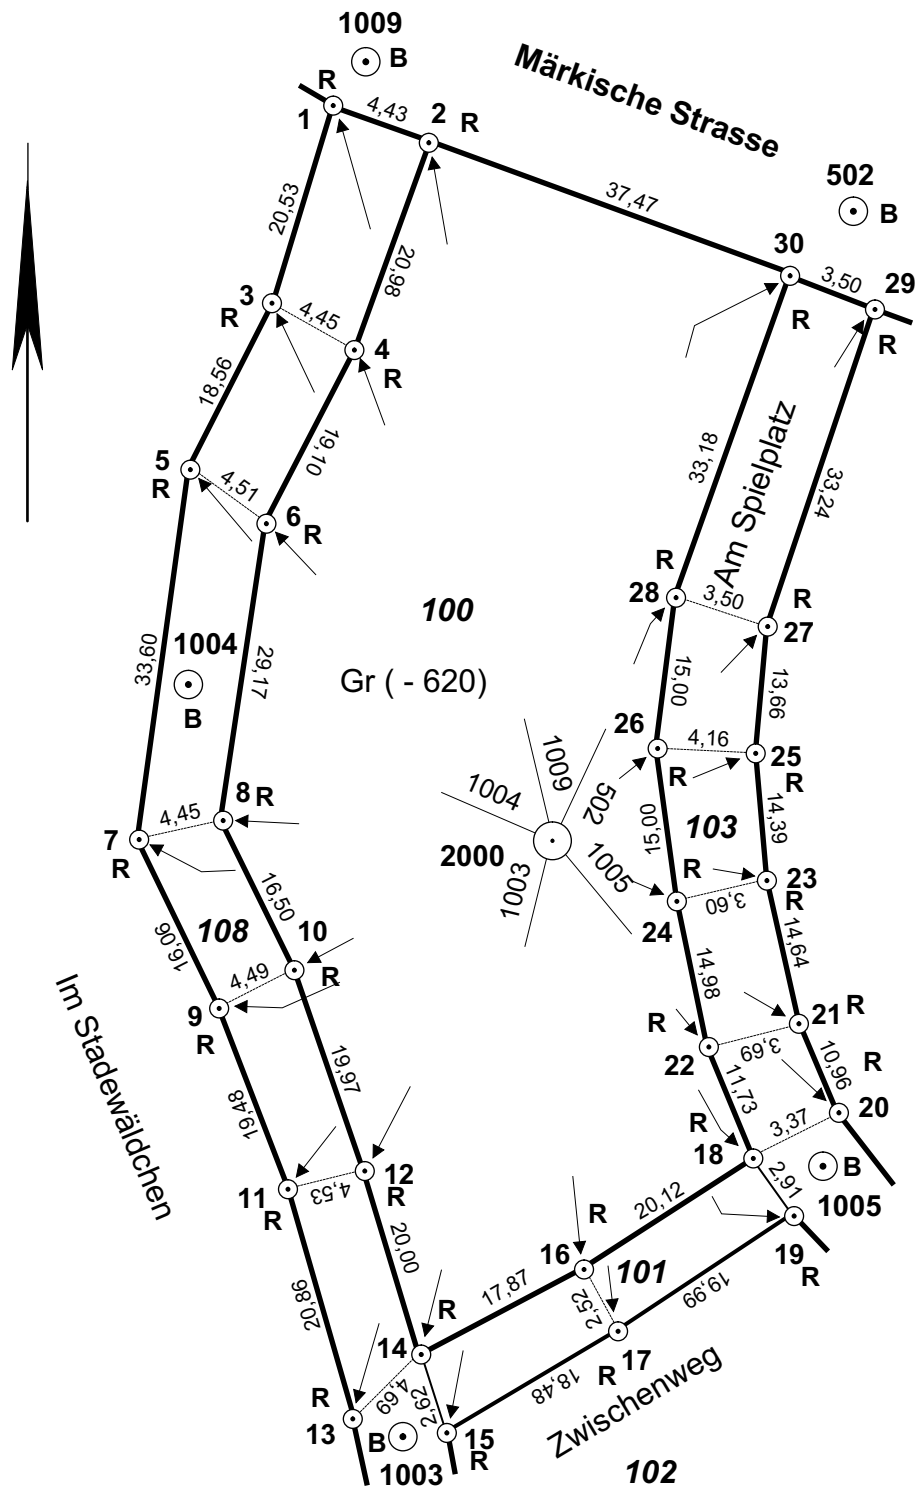

Anmerkung: Alle Steinbreiten mit EDM gemessen